PRZEKRÓJ "B - B"
SKALA 1:100

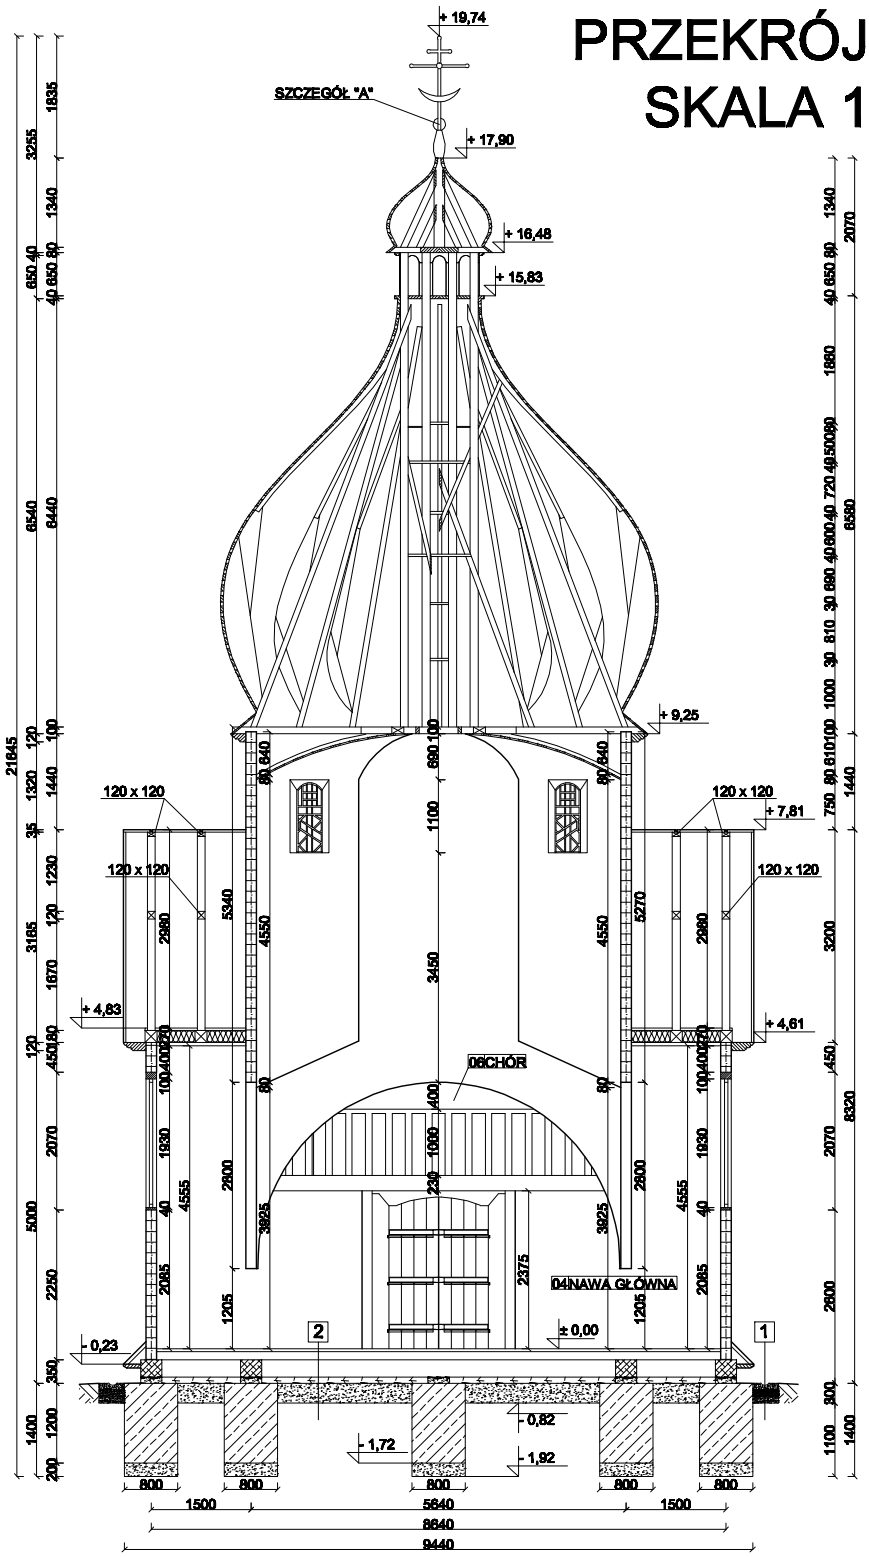

1

KAMIEŃ ŁAMANY NIEREGULARNY
PODSYPKA CEM. - PIASK. 10 cm
POSPÓŁKA 10 cm

2

PODŁOGA Z DESEK 4,5 cm
LEGARY 10 x 12 cm
PODWALINA DĘBOWA 26 x 32 cm
IZOLACJA (2 x PAPA ASFALTOWA)
PODMURÓWKA Z KAMIENIA ŁAMANEGO
PODSYPKA ŻWIROWA 30 cm