


Od km 0+000 do km 0+102,05

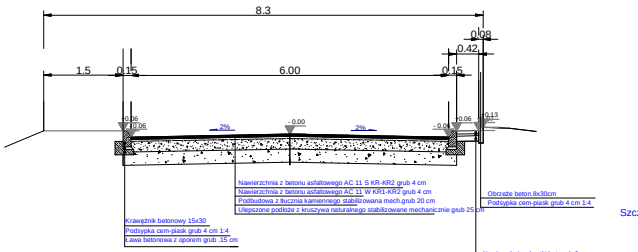

Łącznik A-A1
Od km 0+000 do km 0+028,27

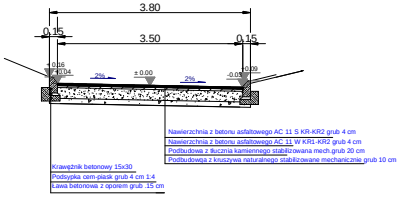


Łącznik B-B1
Od km 0+000 do km 0+015

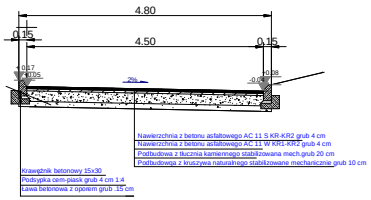


Od km 0+250 do km 0+260

Szczegół 1-1

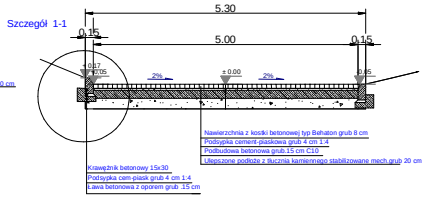


Szczegół 1-1
skala1:25

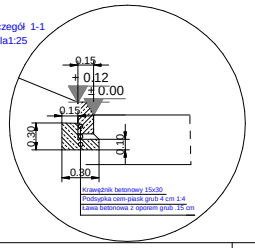


Od km 0+260 do km 0+280

Szczegół 2-2

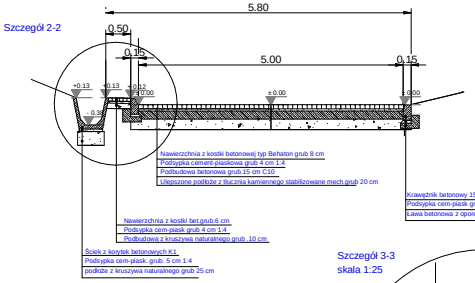


Od km 0+280 do km 0+302

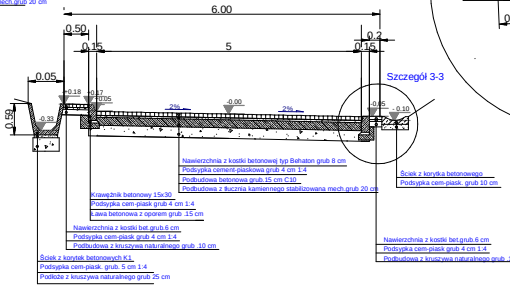

Szczegół 3-3

Szczegół 3-3
skala 1:25

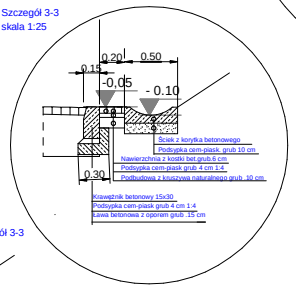

Szczegół 2-2
skala 1:25

