PRZEKROJE KONSTRUKCYJNE

od km 0+021,03 do km 0+055,00

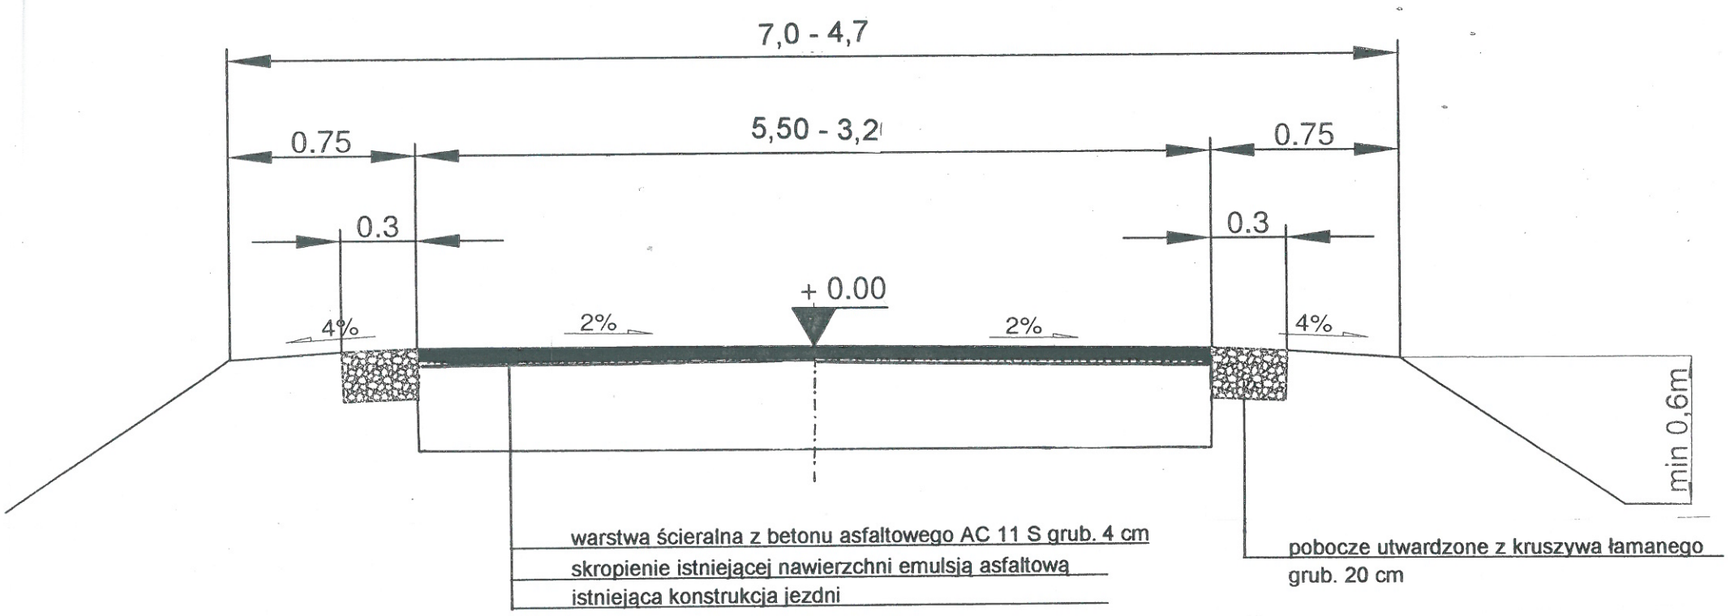

PRZEKROJE KONSTRUKCYJNE

od km 0+055,00 do km 0+163,00

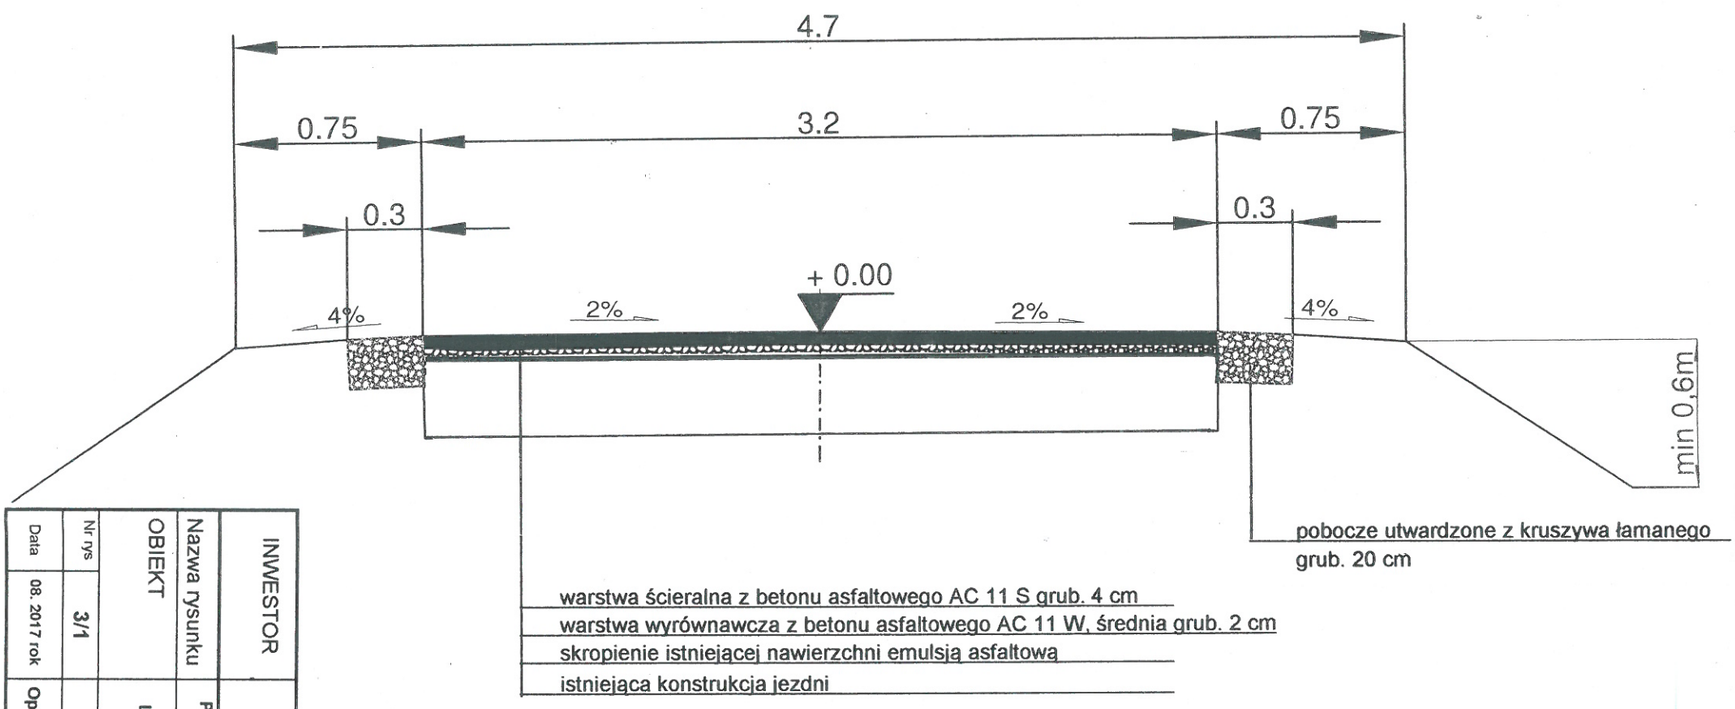

INWESTOR	Gmina Bircza ul. Ojca Św. Jana Pawła II 2, 37-740 Bircza	
Nazwa rysunku	PRZEKROJE NORMALNE / KONSTRUKCYJNE SKALA 1:25	
OBIEKT	Przebudowa drogi gminnej Nr 116006 R Leszczawka "Rosuszka" - Leszczawka "Górny Koniec" - Kuźmina Działki nr 174 i 221 obręb Leszczawka	
Nr rys	3/1	
Data	08. 2017 rok	Opracował
		Adam Majka upr. bud. WBP/ZNB/UB/124/3.17/91/81