PRZEKROJE KONSTRUKCYJNE

od km 0+163,00 do km 1+040,00

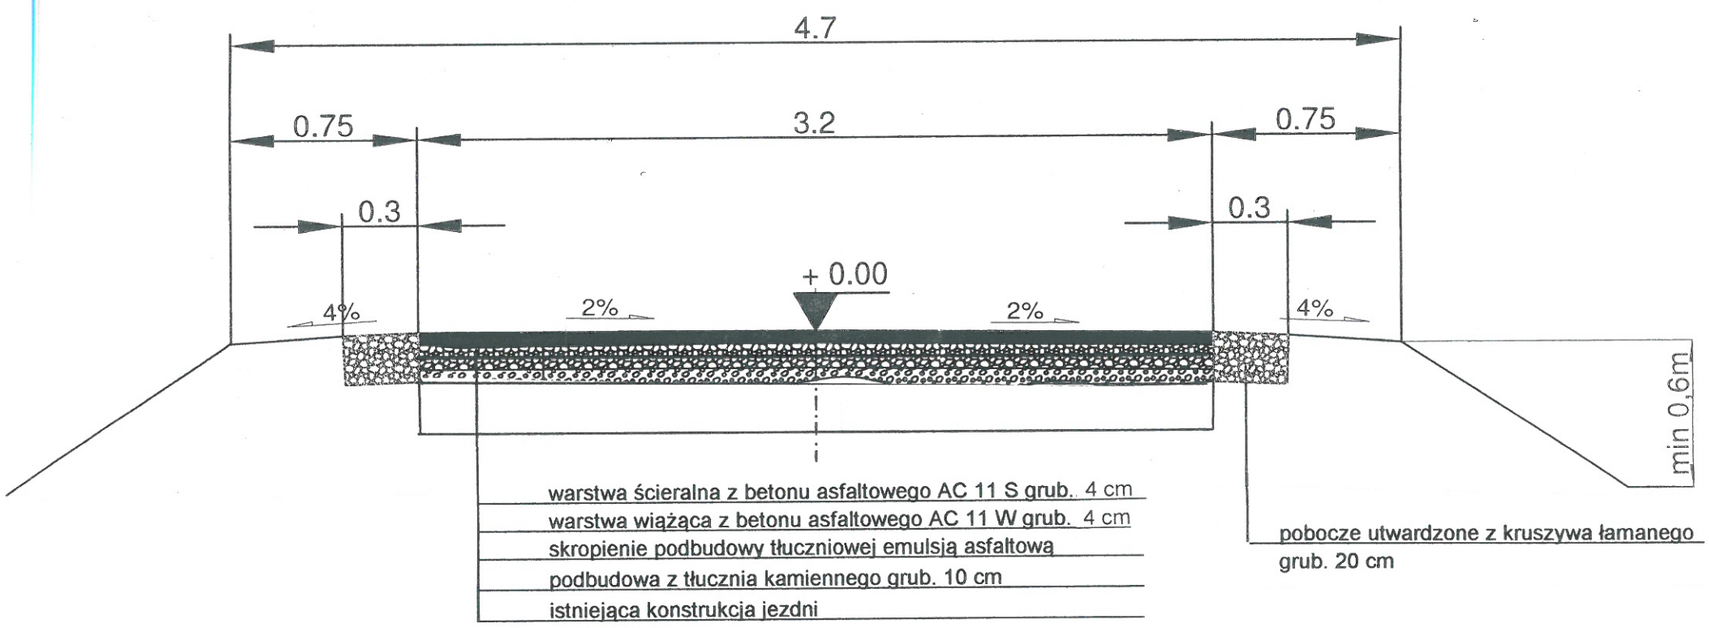

PRZEKROJE KONSTRUKCYJNE

od km 1+040,00 do km 1+215,50

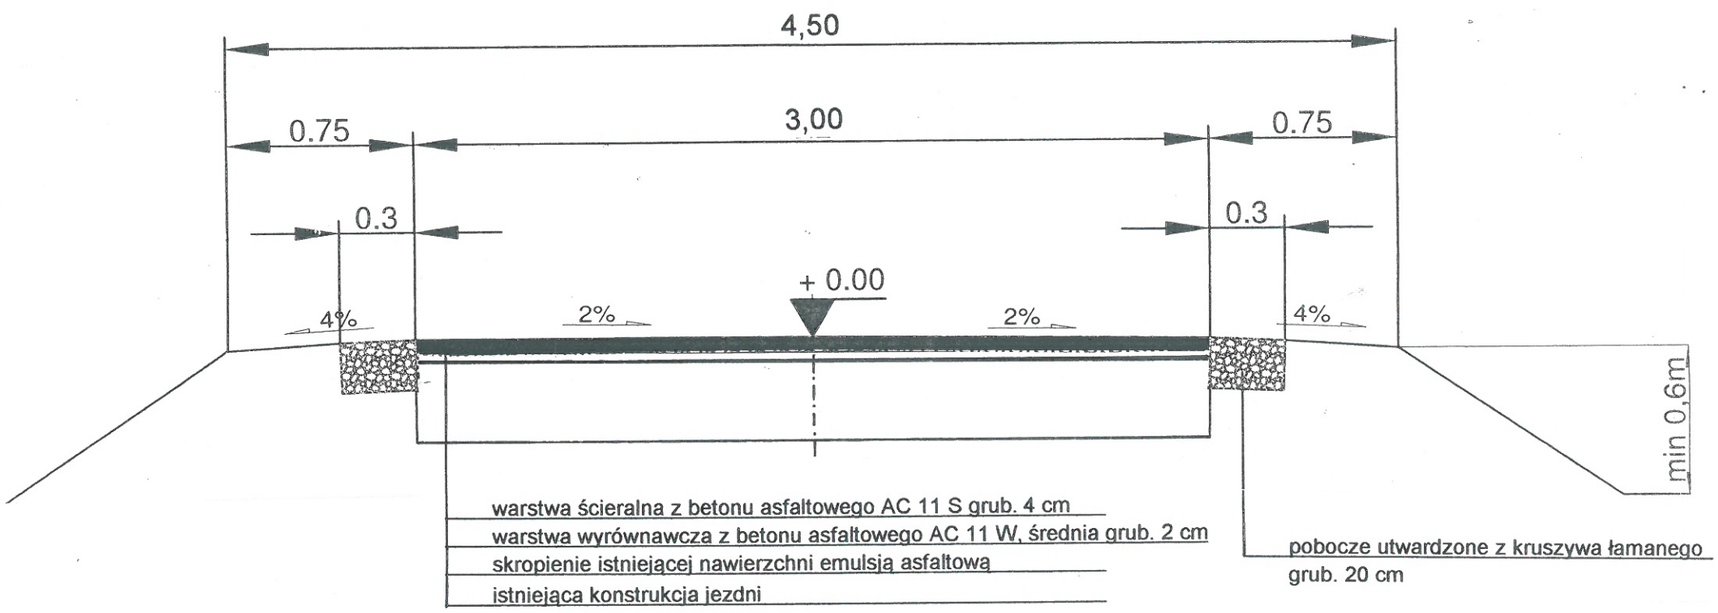

PRZEKRÓJ NA ŁUKACH POZIOMYCH

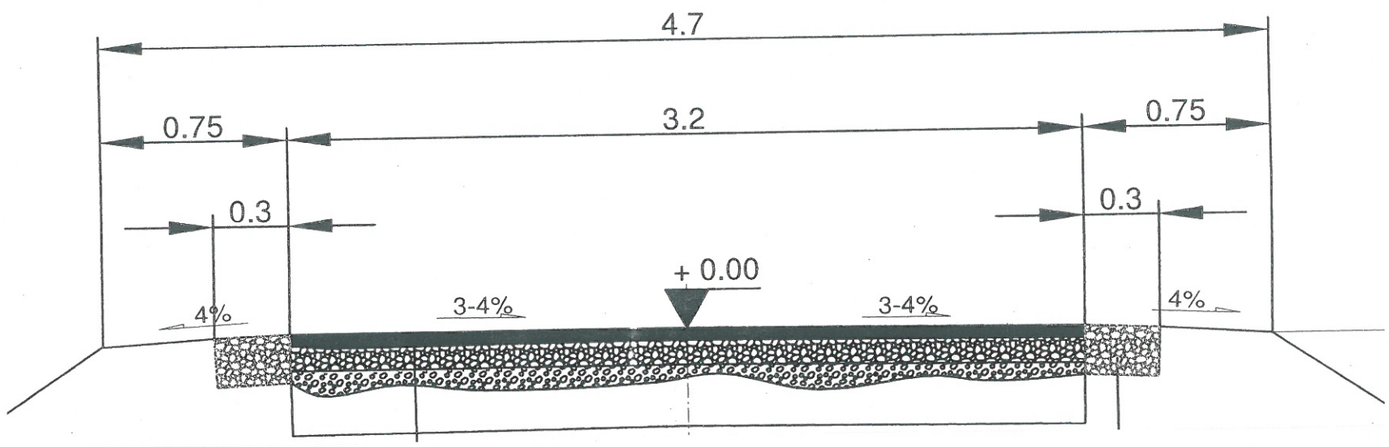

INWESTOR	Gmina Bircza ul. Ojca Św. Jana Pawła II 2, 37-740 Bircza		
Nazwa rysunku	PRZEKROJE NORMALNE / KONSTRUKCYJNE SKALA 1:25		
OBIEKT	Przebudowa drogi gminnej Nr 116006 R Leszczawka "Rosuszka" - Leszczawka "Górny Koniec" - Kuźmina Działki nr 174 i 221 obręb Leszczawka		
Nr rys	3/2		
Data	08. 2017 rok	Opracował	Adam Majka upr. bud. WBPP/ZNB/UB//12/43.1/76/1/81

20