Przekrój poprzeczny w km 0 + 100 do 0 + 200

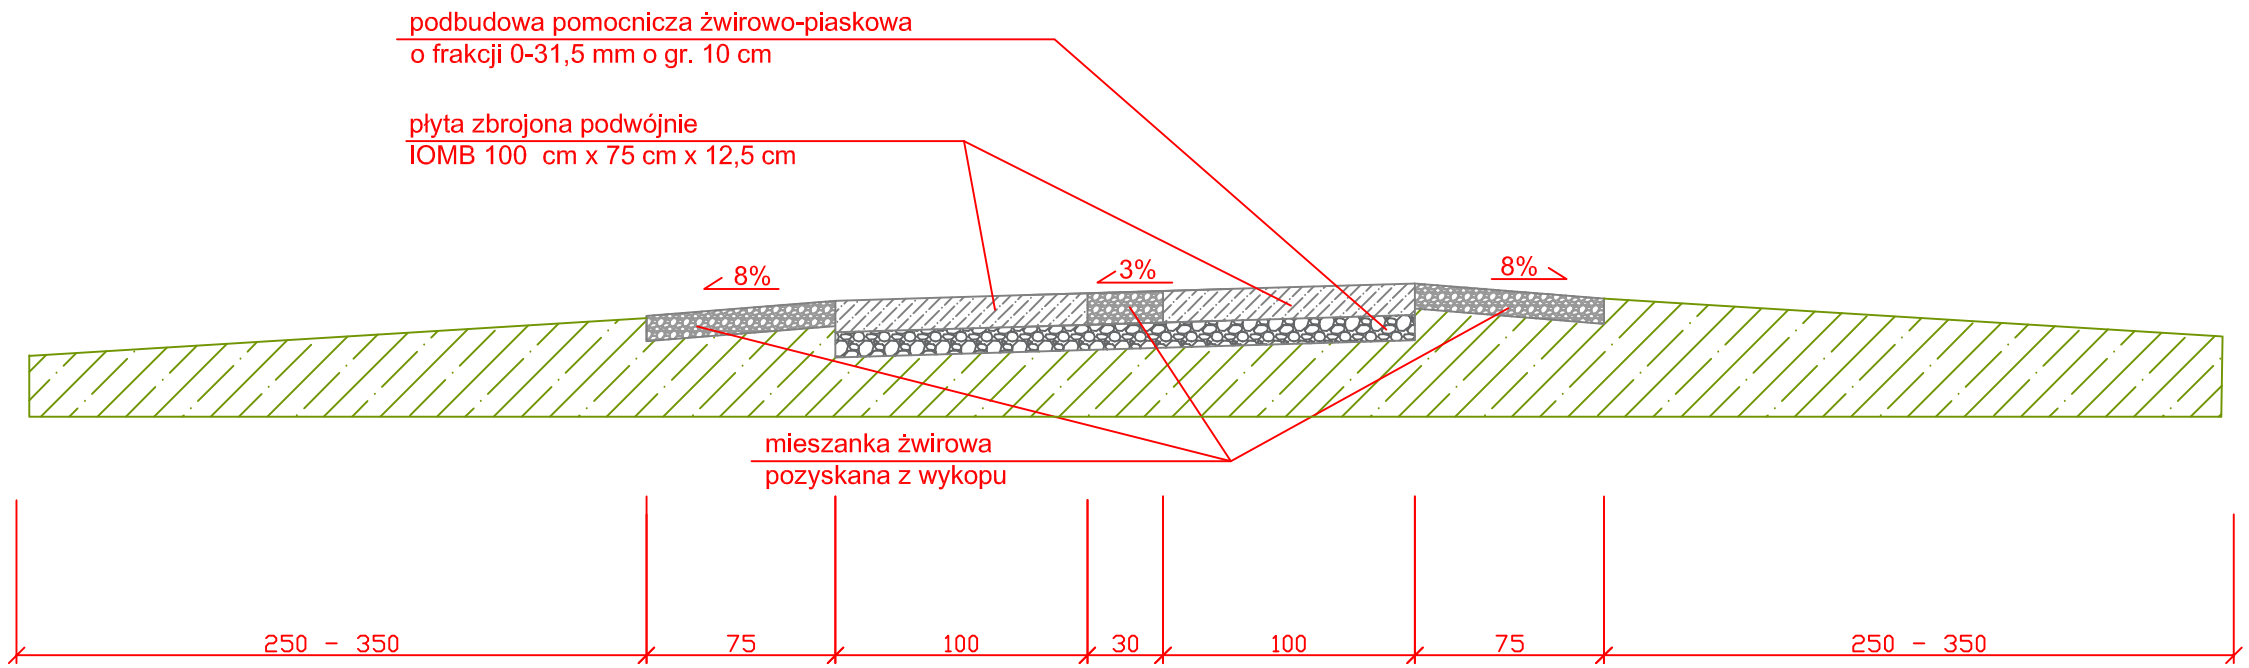

Przedsięwzięcie budowlane	MODERNIZACJA DROGI DOJAZDOWEJ DO GRUNTÓW ROLNYCH			Skala
Temat rysunku	PRZEKRÓJ POPRZECZNY DROGI NOWA WIEŚ DZ. NR EWID. 185/1, 192/1, W KM 0 + 100 ÷0 + 200			1:30
Opracował	inż. Wiesław Czyż	Podpis	Data	Nr rys
Nr uprawnień	4/Tgb/81		07.08.2017	2