PRZEKROJE NORMALNE / KONSTRUKCYJNE

od km 0+000 do km 0+025
od km 0+056 do km 0+136

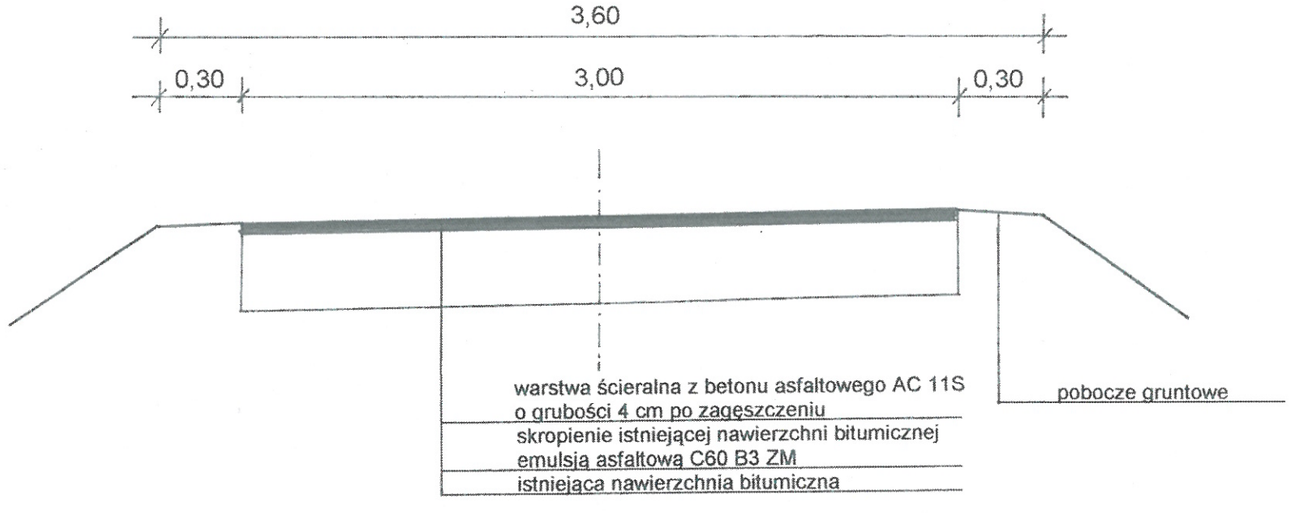

od km 0+025 do km 0+056

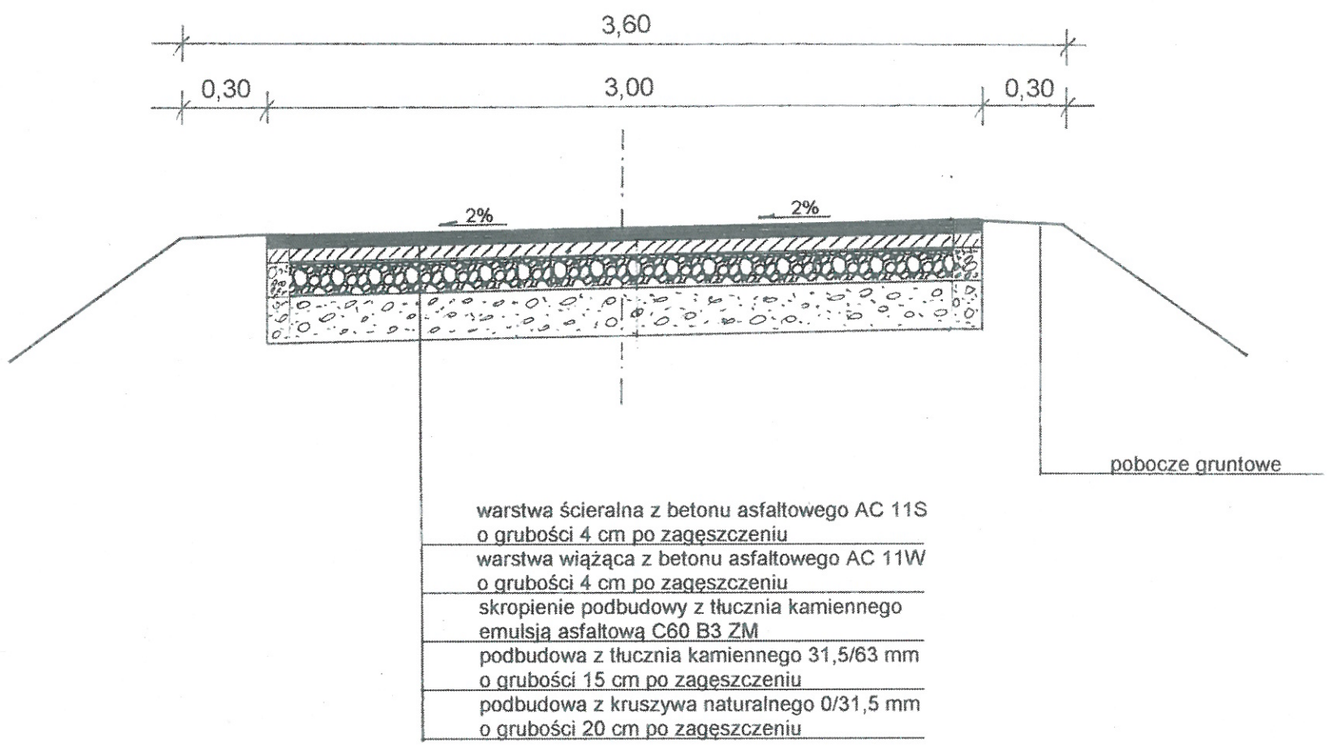

INWESTOR	Gmina Bircza ul. Ojca Św. Jana Pawła II 2, 37-740 Bircza
Nazwa rysunku	**PRZEKROJE NORMALNE / KONSTRUKCYJNE** **SKALA 1:25**
OBIEKT	**Remont drogi w działce nr ewid. 27 od km 0+000 do 0+250 w miejscowości Stara Bircza** Działka nr 27 obręb 0026 Stara Bircza
Nr rys **3.1**	
Data **10. 2018 rok**	**Opracował** **Adam Majka** upr. bud. WBP/PJ/ZNB/UB/I/124/3.17/91/81