PRZEKROJE NORMALNE / KONSTRUKCYJNE

od km 0+136 do km 0+250

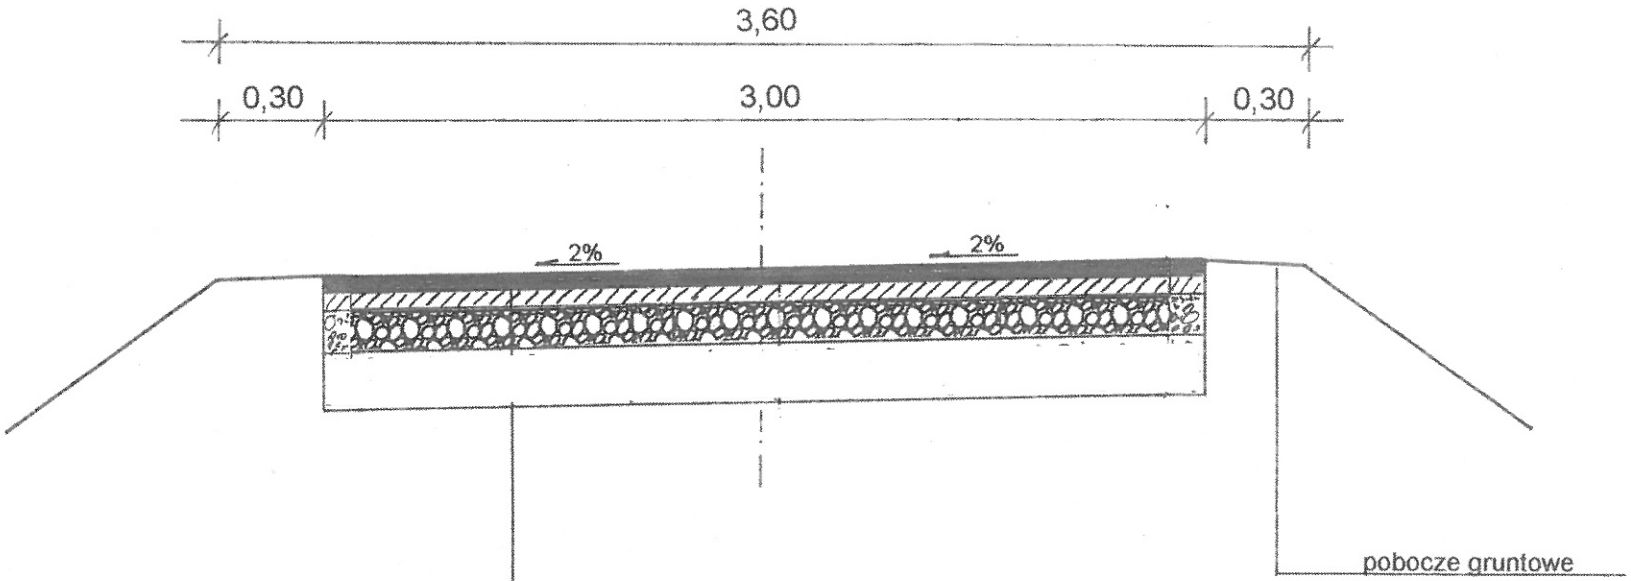

warstwa ścieralna z betonu asfaltowego AC 11S o grubości 4 cm po zagęszczeniu

warstwa wiążąca z betonu asfaltowego AC 11W o grubości 4 cm po zagęszczeniu

skropienie podbudowy z tłucznia kamiennego emulsją asfaltową C60 B3 ZM

podbudowa z tłucznia kamiennego 31,5/63 mm o grubości 15 cm po zagęszczeniu

istniejące utwardzone podłoże tłuczniowo-żwirowe o grubości 15 cm

INWESTOR	Gmina Bircza ul. Ojca Św. Jana Pawła II 2, 37-740 Bircza		
Nazwa rysunku	PRZEKROJE NORMALNE / KONSTRUKCYJNE SKALA 1:25		
OBIEKT	Remont drogi w działce nr ewid. 27 od km 0+000 do 0+250 w miejscowości Stara Bircza Działka nr 27 obręb 0026 Stara Bircza		
Nr rys	3.2		
Data	10. 2018 rok	Opracował	Adam Majka upr. bud. WBPP/ZNB/IUB/I/124/3.17/91/81