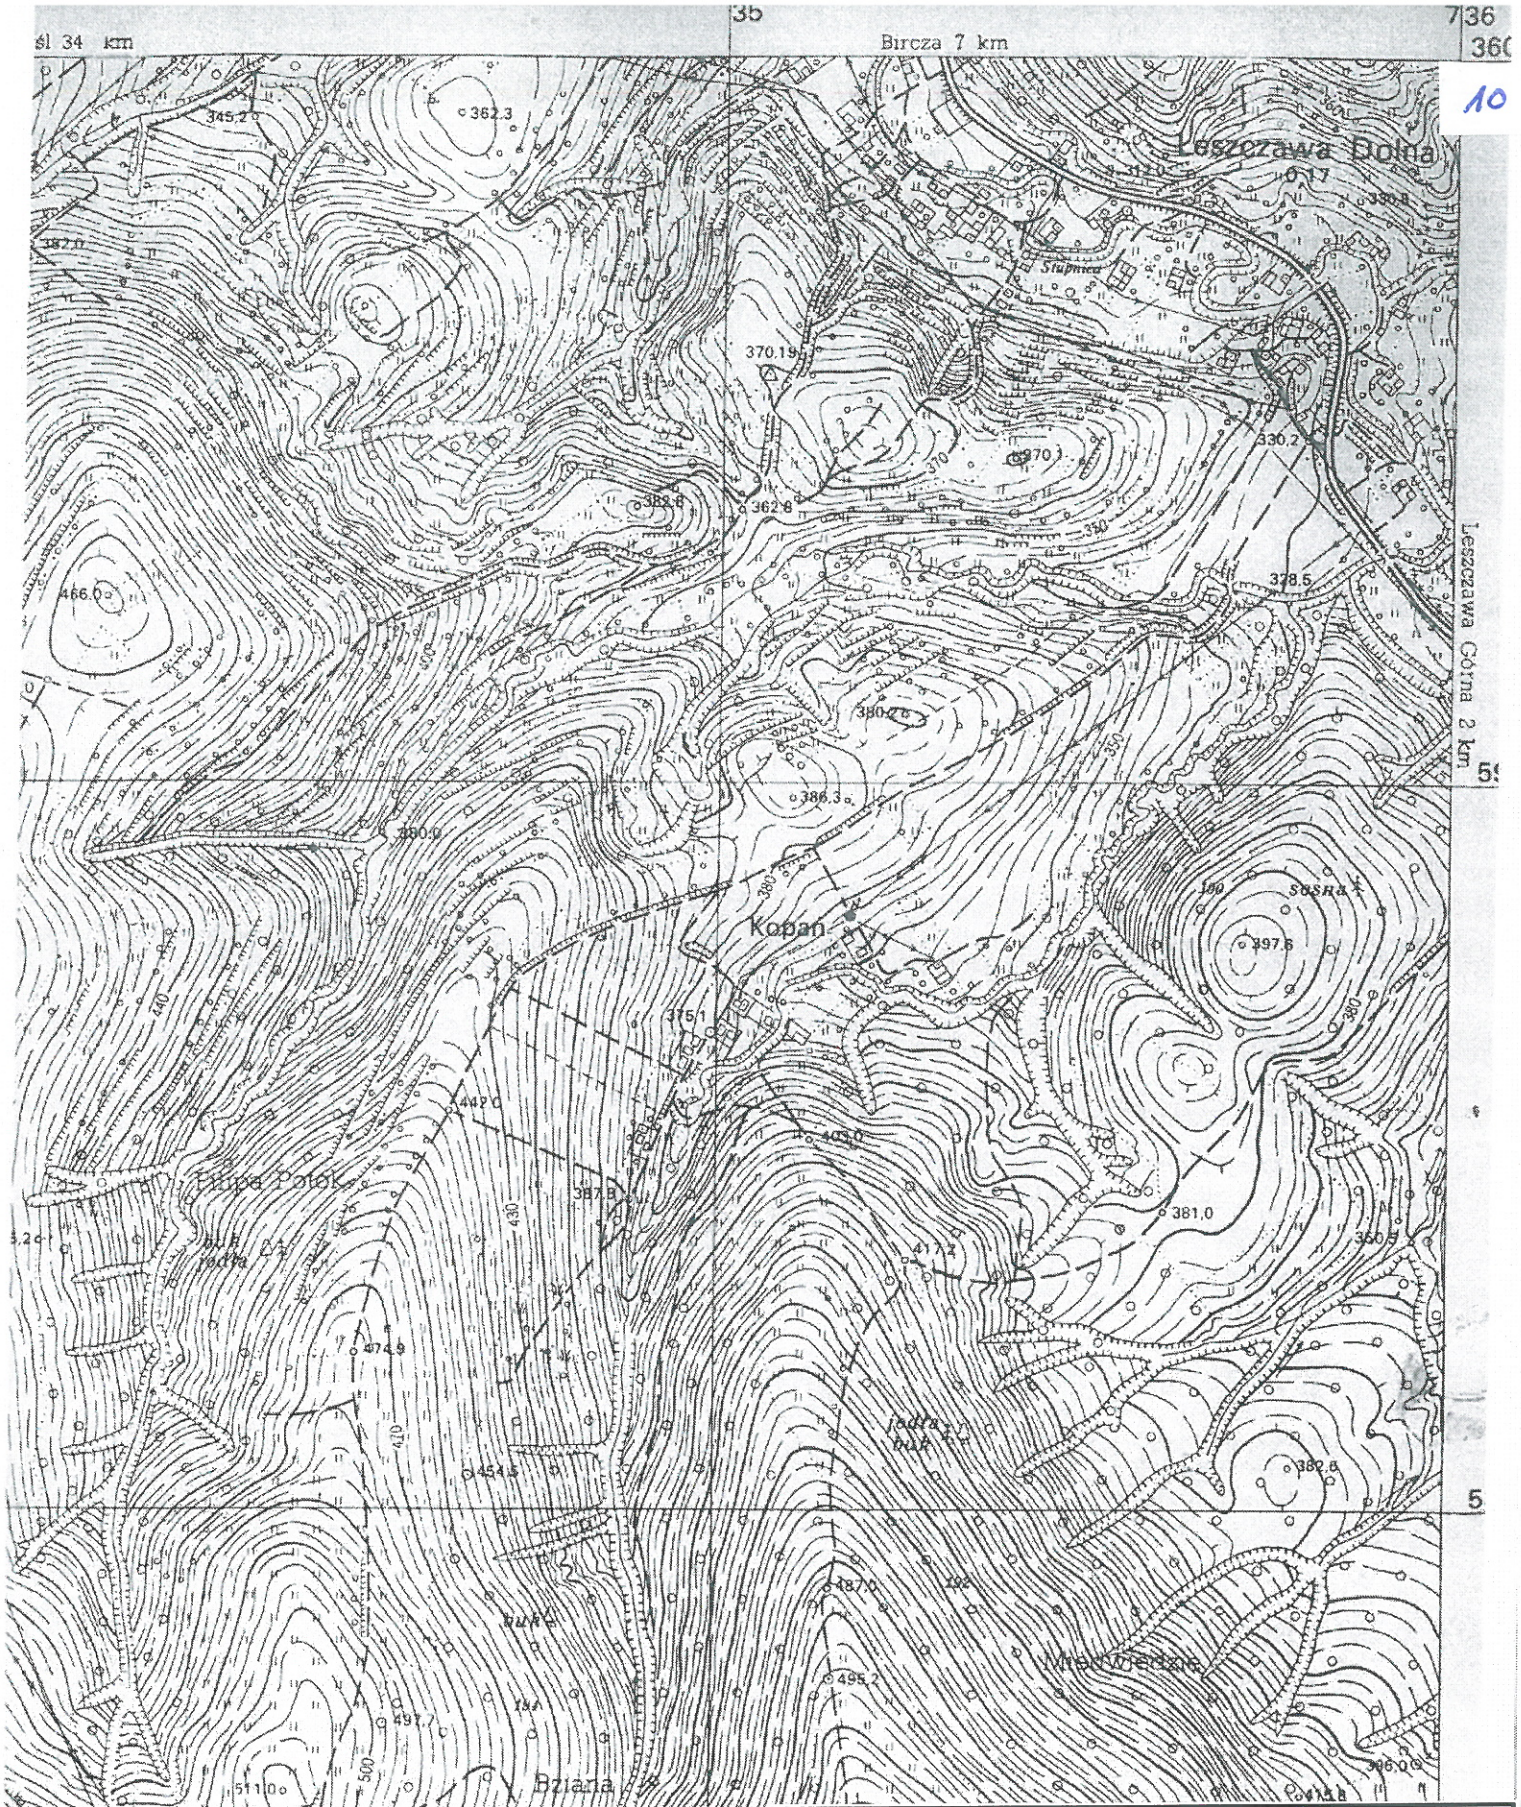

INWESTOR		Gmina Bircza ul. Ojca Św. Jana Pawła II 2, 37-740 Bircza	
Nazwa rysunku		ORIENTACJA	
OBIEKT		Remont drogi dz. ewid. nr 84/3, 463, w km 0+000 do km 0+152,63 w miejscowości Leszczawa Dolna działka nr 84/3 obręb 0015 Leszczawa Górna, działka nr 463 obręb 0014 Leszczawa Dolna	
Nr rys	1		
Data	10. 2018 rok	Opracował	Adam Majka upr. bud. WBPP/ZNB/IUB//124/3.17/91/81